

ΕΦΗΜΕΡΙΣ ΤΗΣ ΚΥΒΕΡΝΗΣΕΩΣ
ΤΗΣ ΕΛΛΗΝΙΚΗΣ ΔΗΜΟΚΡΑΤΙΑΣ

ΑΘΗΝΑ 9 ΙΟΥΛΙΟΥ 1987	ΤΕΥΧΟΣ ΤΕΤΑΡΤΟ	ΑΡΙΘΜΟΣ ΦΥΛΛΟΥ 638

ΠΕΡΙΕΧΟΜΕΝΑ

ΑΠΑΛΛΟΤΡΙΩΣΕΙΣ
ΑΠΟΦΑΣΕΙΣ

ΠΟΛΕΟΔΟΜΙΑ
ΑΠΟΦΑΣΕΙΣ

ΑΝΑΚΟΙΝΩΣΕΙΣ

ΑΠΑΛΛΟΤΡΙΩΣΕΙΣ
ΑΠΟΦΑΣΕΙΣ

Αριθ. 3206 (1)

Κήρυξη αναδασωτέας έκτασης 0,300 στρ. τμήματος της Κ.Μ. 163 γαιών Ιξιάς – Ρόδου στη θέση «Ιξιά» της περ. Κοινότητας Ιαλυσού Νήσου Ρόδου.

Ο ΝΟΜΑΡΧΗΣ ΔΩΔΕΚΑΝΗΣΟΥ

Έχοντας υπόψη:

1. Τις για διοικητική αποκέντρωση διατάξεις.
2. Τις διατάξεις του άρθρου 117 παρ. 3 του Συντάγματος.
3. Τις διατάξεις του Ν. 998/79 «περί προστασίας των δασών και των δασικών εν γένει εκτάσεων της Χώρας» και συγκεχριμένα:

α) Του άρθρου 41 παρ. 1 και β) του άρθρου 38 παρ. 1.

4. Τις διαταγές του Υπουργείου Γεωργίας: α) 160417/1180/ 8.7.1980, β) 182447/3049/24.9.1980.
5. Την από 12 Μαΐου 1987 έκθεση αυτοψίας του Τεχνολόγου Δασοπονίας Χρήστου Γαλατά και πρόταση του ίδιου για κήρυξη αναδασωτέας της αναφερομένης στο θέμα έκτασης, την από 29.10.84 έκθεση αυτοψίας του Δασολόγου Νίκου Θοδωρίδη καθώς και τη Δ.Υ. /24.6.1987 εισήγηση της Δ/νσης Δασών Δωδ/νήσου, αποφασίζουμε:

Κηρύσσουμε αναδασωτέα, με σκοπό τη διατήρηση του χαρακτήρα της Δασικής έκτασης και την αποκατάσταση της βλάστησης που καταστράφηκε από παράνομη εχχέρσωση το Β' 15θήμερο του Νοέμβρη 1986, την ιδιωτική δασική έκταση εμβαδού τριακοσίων (300) τετρ. μέτρων που βρίσκεται στη θέση «Ιξιά» της περιφέρειας της Κοινότητας Ιαλυσού – Ρόδου Νομού Δωδ/νήσου, προσδιορίζεται με τα στοιχεία (1, 2, 3, 4, 5, 6, 7, 1) όπως φαίνεται στο σχεδιάγραμμα που επισυνάπτεται, αποτελεί αναπόσπαστο μέρος της απόφασης αυτής και έχει όρια:

Βόρεια: Με δασική και χέρσα έκταση.

Νότια: Με χέρσα έκταση.

Ανατολικά: Με δασική έκταση.


Δυτικά: Με χέρσα έκταση (αυλή).

Η απόφαση αυτή να δημοσιευθεί στην Εφημερίδα της Κυβερνήσεως.

Ρόδος, 26 Ιουνίου 1987

Ο Νομάρχης

ΙΩΑΝΝΗΣ ΜΑΧΑΙΡΙΔΗΣ

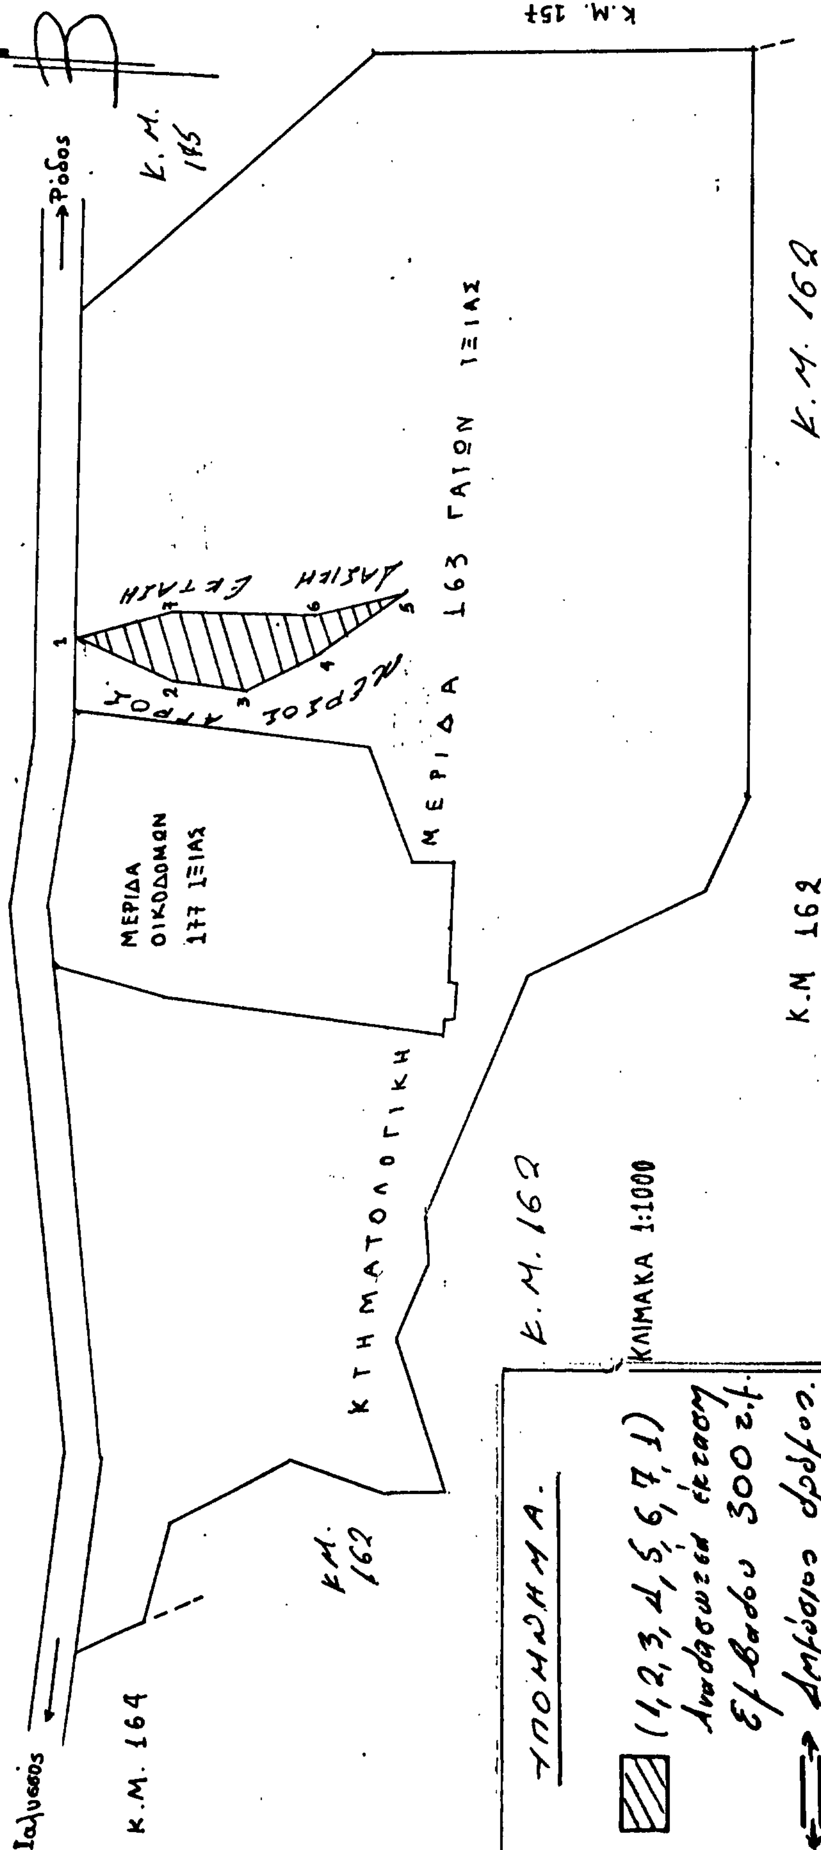
ΤΟΠΟΓΡΑΦΙΚΟ ΔΙΑΓΡΑΜΜΑ Κ.Μ. 163 ΓΑΙΩΝ ΙΞΙΑΣ ΣΤΟ ΟΠΟΙΟ ΦΑΙΝΕΤΑΙ
ΤΟ ΤΜΗΜΑ ΤΗΣ ΑΝΑΔΑΣΩΤΕΑΣ ΕΚΤΑΣΗΣ (1,2,3,4,5,6,7,1) ΕΜΒΑΔΟΥ 300 τ.μ.
Ρόδος
Ιαλυσσός
Κ.Μ. 164
Κ.Μ. 162
Κ.Μ. 165
Κ.Μ. 157
ΔΑΣΙΚΗ ΕΚΤΑΣΗ
ΑΓΡΟΣ
ΜΕΡΙΔΑ 163 ΓΑΙΩΝ ΙΞΙΑΣ
ΜΕΡΙΔΑ ΟΙΚΟΔΟΜΩΝ 177 ΙΞΙΑΣ
ΚΤΗΜΑΤΟΛΟΓΙΚΗ
ΚΛΙΜΑΚΑ 1:1000
ΥΠΟΜΝΗΜΑ
(1,2,3,4,5,6,7,1) Αναδάσωσιν έκτασις εμβαδού 300 τ.μ.
Δημόσιος δρόμος
Κ.Μ = Κτηματολογική Μερίδα
ΡΟΔΟΣ -6-1987
Ο ΣΥΝΤΑΚΤΗΣ
Δασολόγος

Αριθ. Γ.Δ. 1653 (2)

Κήρυξη ως αναδασωτέας έκτασης ιδιωτικής εμβαδού 5340 τ.μ. που εχχερσώθηκε παράνομα, στη θέση «Ζεστά νερά» κοιν. Ασπροβάλτας, Ν. Θεσσαλονίκης.

O ΝΟΜΑΡΧΗΣ ΘΕΣΣΑΛΟΝΙΚΗΣ

Έχοντας υπόψη:

1. Τις διατάξεις του άρθρου 117 παρ. 3 του Συντάγματος της Ελλάδας.

2. Τις διατάξεις των άρθρων 38 παρ. 1 και 41 παρ. 1 του Ν. 998/79 «περί προστασίας των δασών και των δασικών εν γένει εκτάσεων της χώρας».

3. Τις αριθ. 160417/1180/8.7.1980 και 154659/24.5.1982 δ/γές του Υπ. Γεωργίας με τις οποίες δόθηκαν οδηγίες για την κήρυξη εκτάσεων ως αναδασωτέων.

4. Το αριθ. 1012/24.6.1987 έγγραφο του Δασαρχείου Σταυρού με το οποίο προτείνεται να χηρυχθεί αναδασωτέα, ιδιωτική δασική έκταση 5340 τετ. μέτρων που βρίσκεται στη Δ.Θ. «ΖΕΣΤΑ ΝΕΡΑ» Περιοχής Κοινότητας Ασπροβάλτας, για την αποκατάσταση της δασικής βλάστησης που καταστράφηκε από παράνομη εχχέρσωση κατά την 1η Ιουνίου 1987, αποφασίζουμε:

Κηρύσσουμε αναδασωτέα, με σκοπό τη διατήρηση του χαρακτήρα του δάσους, ώστε ν' αποκλεισθεί η διάθεση αυτής για άλλο προορισμό, την ιδιωτική δασική έκταση των πέντε χιλιάδων τριακοσίων σαράντα (5.340) τετραγωνικών μέτρων που βρίσκεται στη θέση «ΖΕΣΤΑ ΝΕΡΑ» περιοχής Κοινότητας Ασπροβάλτας Νομού Θεσ/νίκης και προσδιορίζεται επακριβώς στο συνημμένο υπό κλίμακα 1:2000 τοπογραφικό διάγραμμα του Δασαρχείου Σταυρού, το οποίο αποτελεί αναπόσπαστο μέρος της απόφασης αυτή.

Η απόφαση αυτή να δημοσιευθεί στην Εφημερίδα της Κυβερνήσεως.

Θεσσαλονίκη, 1 Ιουλίου 1987

Ο Νομάρχης


ΓΙΑΝΝΗΣ ΣΑΒΑΛΑΝΟΣ

ΝΟΜΑΡΧΙΑ ΘΕΣ/ΝΙΚΗΣ
Δ/ΝΣΗ ΔΑΣΩΝ "
ΔΑΣΑΡΧΕΙΟ ΣΤΑΥΡΟΥ

Ανήκει στην Γ.Δ. 1653/1-7-87 απόφαση Νομάρχη Θεσ/νίκης


ΔΙΑΓΡΑΜΜΑ

ΕΚΧΕΡΣΩΘΕΙΣΗΣ ΔΑΣΙΚΗΣ ΕΚΤΑΣΗΣ
Δ.Θ. «ΖΕΣΤΑ ΝΕΡΑ» ΠΕΡΙΟΧΗΣ ΑΣΠΡΟΒΑΛΤΑΣ
ΙΔΙΩΤΙΚΟΥ ΔΑΣΟΥΣ ΔΗΜ. Ω ΑΛΕΞ. ΤΣΙΜΠΕΡΤΖΟΠΟΥ
ΚΛΙΜΑΚΑ: 1:2.000

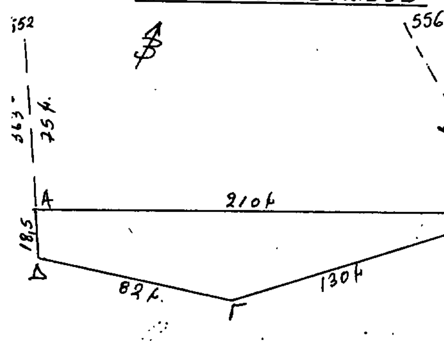


ΥΠΟΜΝΗΜΑ
Εκχερσωθείσα έκταση: 5340 τ.μ.
Όρια:
Ανατολικά: Κοινόχρηστη Κοινοτική δασική έκταση
Δυτικά: Κοινόχρηστη Κοινοτική δασική έκταση
Νότια: Κοινόχρηστη Κοινοτική δασική έκταση
Βόρεια: Με αγρό ιδίου
552, 556: ορόσημα οριογραμμής δημοσίου δάσους Ασπροβάλτας
▬ Αναδασωτέα έκταση

ΑΠΟΣΠΑΣΜΑ ΧΑΡΤΟΥ ΠΕΡΙΟΧΗΣ ΑΣΠΡΟΒΑΛΤΑΣ ΚΛΙΜΑΚΑ: 1:50.000

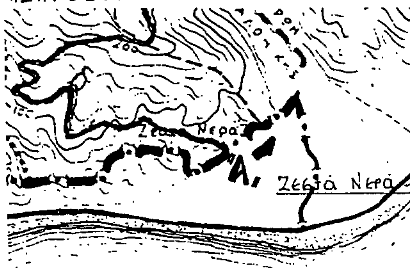

Σταυρός 24-6-1987
Ο Συντάκτης Ο Δασάρχης
Αθ. Μουδιώτης Μιχ. Αχτίδας
Τεχν. Δασοπονίας Δασολόγος

ΘΕΩΡΕΙΤΑΙ
Θεσ/νίκη 24/6/1987 Θεσ/νίκη 1/7/1987
Δ/ντης Δασών Ο Νομάρχης
Ευαγγ. Φραντζεσκάκης Γιάννης Σαβαλάνος
Δασολόγος

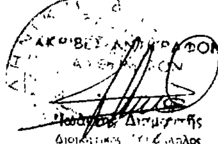

Αριθ. 1634 (3)

Κήρυξη ως αναδασωτέας δημόσιας δασικής έκτασης που αποτελείται από δύο τεμάχια συνολικής έκτασης 5,410 στρεμμάτων στη θέση «Αφορισμός» περιφέρειας Κοινότητας Λουτρού Νομού Λάρισας.

Ο ΝΟΜΑΡΧΗΣ ΛΑΡΙΣΑΣ

Έχοντας υπόψη:

1. Τις διατάξεις για διοικητική αποκέντρωση.

2. Τις διατάξεις της παρ. 3 του άρθρου 117 του Συντάγματος του 1975.

3. Τις διατάξεις του Ν. 998/79 «περί προστασίας των δασών κ.λπ.» και ειδικότερα: α) του άρθρου 41 παράγρ. 1, β) του άρθρου 38 παράγρ. 1.

4. Τις διαταγές του Υπουργείου Γεωργίας: α) 160417/1180/8.7.80, β) 182447/3049/24.9.80.

5. Την αριθ. 2331/22.6.87 πρόταση του Δασαρχείου Ελασσόνας περί κηρύξεως ως αναδασωτέας της αναφερόμενης στο θέμα εκτάσεως, που παράνομα εχχερσώθηκε και καταλήφθηκε από το Βασίλειο Μπλάντα του Θεοδώρου, κάτοικο Λουτρού κατά το μήνα Ιανουάριο 1987, αποφασίζουμε:

Κηρύσσουμε ως αναδασωτέα, με σκοπό τη διατήρηση του χαρακτήρα της δασικής έκτασης, ώστε ν' αποκλεισθεί η διάθεση αυτής για άλλο προορισμό, τη δημόσια δασική έκταση που αποτελείται από δύο τεμάχια συνολικού εμβαδού πέντε και 410/1000 (5,410) στρεμμάτων που παράνομα καταλήφθηκε και εχχερσώθηκε από τον Μπλάντα Βασίλειο του Θεοδώρου που βρίσκεται στη θέση «Αφορισμός» περιφέρειας της Κοινότητας Λουτρού Νομού Λάρισας.

Προσδιορίζεται από τα στοιχεία Α, Β, Γ, Δ, Ε, Ζ, Α και Α', Β', Γ', Δ', Α' και έχει όρια:

Ανατολικά: Με δημόσια δασική έκταση.

Δυτικά: Ομοίως ως ανωτέρω.

Βόρεια: Ομοίως ως ανωτέρω.

Νότια: Ομοίως ως ανωτέρω, όπως φαίνεται στο συνημμένο διάγραμμα που αποτελεί αναπόσπαστο μέρος της απόφασης αυτής.


Η δασική βλάστηση θ' αποκατασταθεί με φυσική αναγέννηση (παράγρ. 1 άρθρου 38 Ν. 998/79).

Η απόφαση αυτή να δημοσιευθεί στην Εφημερίδα της Κυβερνήσεως.

Λάρισα, 2 Ιουλίου 1987

Ο Νομάρχης

ΔΗΜ. ΚΟΥΚΟΥΛΑΚΗΣ

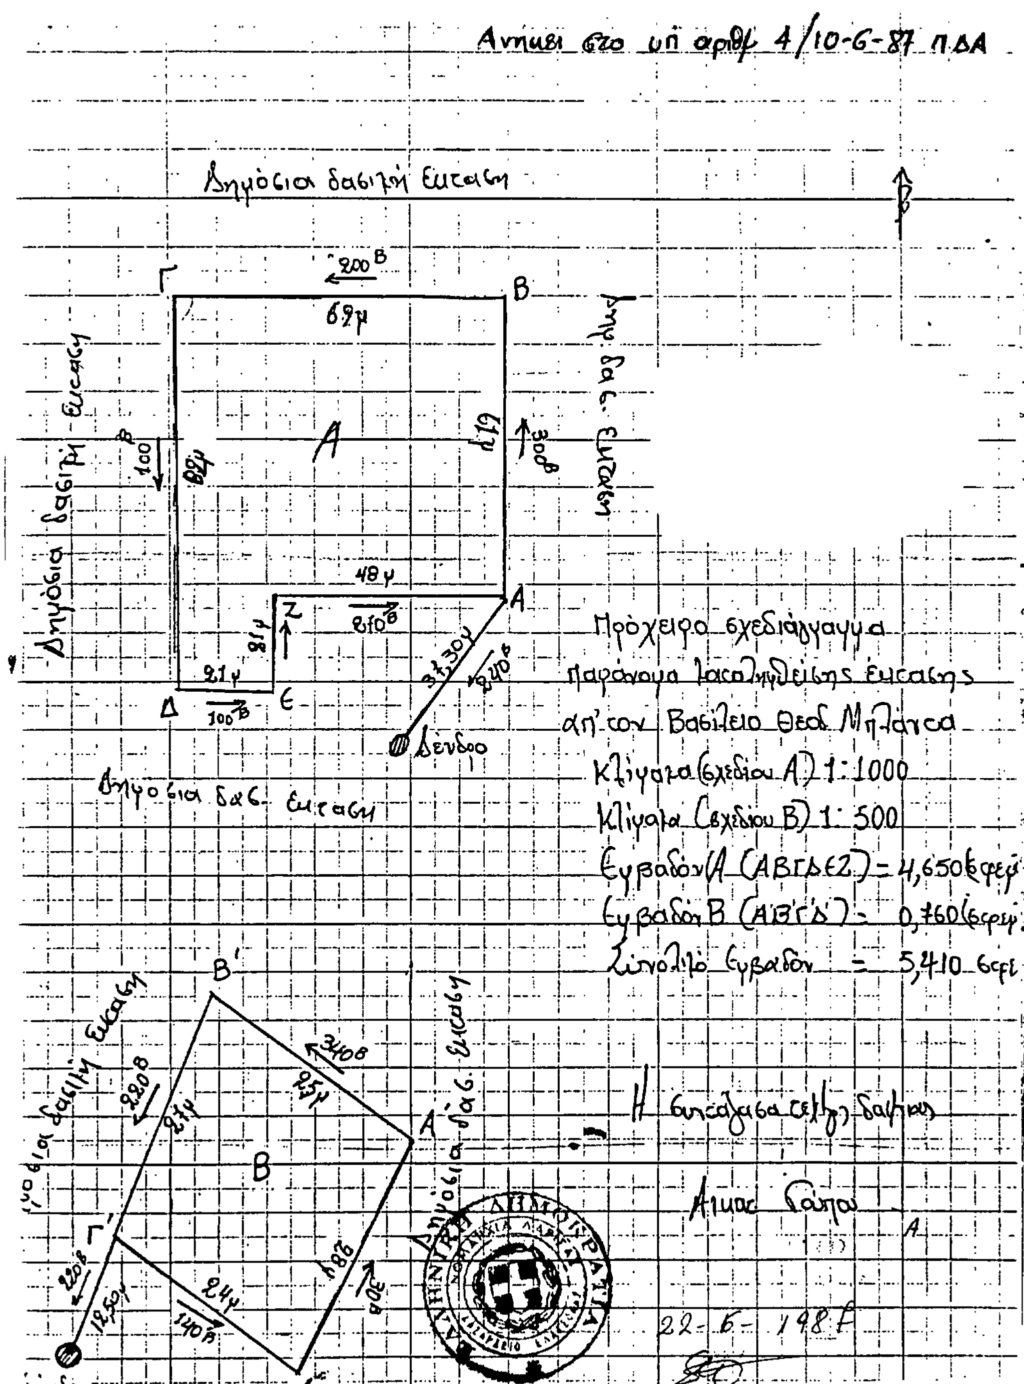

Αριθ. 1348 (4)

Κήρυξη ως αναδασωτέας Κοινοτικής δασικής έκτασης 1,222 στρεμμάτων στη θέση «Λιγδάκια» περιφέρειας της Κοινότητας Μελιβοίας Νομού Λάρισας.

Ο ΝΟΜΑΡΧΗΣ ΛΑΡΙΣΑΣ

Έχοντας υπόψη:

1. Τις διατάξεις για διοικητική αποκέντρωση.
2. Τις διατάξεις της παρ. 3 του άρθρου 117 του Συντάγματος του 1975.
3. Τις διατάξεις του Ν. 998/79 «περί προστασίας των δασών κ.λπ.» και ειδικότερα: α) του άρθρου 41 παράγρ. 1, β) του άρθρου 38 παράγρ. 1.
4. Τις διαταγές του Υπουργείου Γεωργίας: α) 160417/1180/8.7.80, β) 182447/3049/24.9.80.
5. Την αριθ. 1516/27.5.1987 πρόταση του Δασαρχείου Αγιάς περί κηρύξεως ως αναδασωτέας της αναφερόμενης στο θέμα εκτάσεως, που παράνομα εχχερσώθηκε και καταλήφθηκε από το Ρίζο Βασ. Πλατσά, κάτοικο Μελιβοίας, κατά το χρονικό διάστημα 1-15.1.1987, αποφασίζουμε:

Κηρύσσουμε ως αναδασωτέα, με σκοπό τη διατήρηση του χαρακτήρα της δασικής έκτασης, ώστε ν' αποκλεισθεί η διάθεση αυτής για άλλο προορισμό, την Κοινοτική δασική έκταση, εμβαδού ενός και 222/1000 (1,222) στρεμμάτων που παράνομα εχχερσώθηκε και καταλήφθηκε από το Ρίζο Βασ. Πλατσά, που βρίσκεται στη θέση «Λιγδάδικα» περιφέρειας της Κοινότητας Μελιβοίας Νομού Λάρισας.

Προσδιορίζεται από τα στοιχεία Α, Β, Γ, Δ, Α και έχει όρια:

Ανατολικά: Με πυκνό δάσος αειφ. πλατυφύλλων και διάσπαρτων ατόμων Δρυός.

Δυτικά: Με ελαιοπερίβολο Νικολάου Δήμου Χαρατσή.

Βόρεια: Με πυκνό δάσος αειφ. πλατυφύλλων και διάσπαρτων ατόμων Δρυός.

Νότια: Με ελαιοπερίβολο Ρίζου Βασ. Πλατσά, όπως φαίνεται στο συνημμένο διάγραμμα που αποτελεί αναπόσπαστο μέρος της απόφασης αυτής.

Η δασική βλάστηση θ' αποκατασταθεί με φυσική αναγέννηση (παράγρ. 1 άρθρου 38 Ν. 998/79).

Η απόφαση αυτή να δημοσιευθεί στην Εφημερίδα της Κυβερνήσεως.


Λάρισα, 16 Ιουνίου 1987

Ο Νομάρχης

ΔΗΜ. ΚΟΥΚΟΥΛΑΚΗΣ

ΤΟΠΟΓΡΑΦΙΚΟ ΔΙΑΓΡΑΜΜΑ

Έκτασης παρανόμως καταληφθείσας - εκχερσωθείσας - ισοπεδωθείσας - αροθείσας και δενδροφυτευθείσας με είκοσι πέντε (25) άτομα αγριελιές και έντεκα (11) άτομα αχλαδιές, υπό Ρίζου Βασιλ. Πλατσά, κατοίκου Μελιβοίας, στη δασική θέση "Λιγδάδικα" περιφέρειας κοινότητας Μελιβοίας, έκθεση εκτάσεως: Νότια - κλίση εδάφους 30%. Έδαφος: Βαθύ αργιλόχωμα πλούσιο σε χούμο. Εμβαδόν έκτασης (ΑΒΓΔΑ) = 1.222 τ.μ - κλίμακα: 1/500

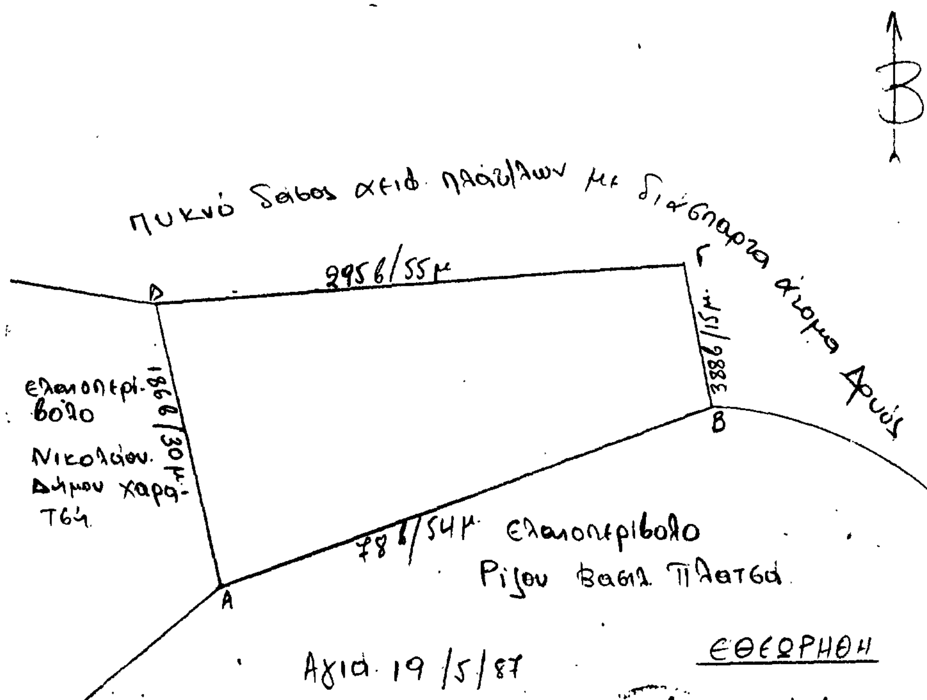

Αγιά 19/5/87
Ο ΣΥΝΤΑΞΑΣ
Μηνιάτης
Δασονόμος

ΕΘΕΩΡΗΘΗ
Αγιά 20/5/87
Ο Δασάρχης Αγιάς
Ιωάννης Γιάνας
Δασ/γος με Α βαθμό

Αριθ. 1633 (5)

Κήρυξη ως αναδασωτέας δημόσιας δασικής έκτασης εμβαδού 1,750 στρεμμάτων στη θέση «Προφήτης Ηλίας» περιφέρειας Κοινότητας Κρανιάς Νομού Λάρισας.

Ο ΝΟΜΑΡΧΗΣ ΛΑΡΙΣΑΣ

Έχοντας υπόψη:

1. Τις διατάξεις για διοικητική αποκέντρωση.

2. Τις διατάξεις της παρ. 3 του άρθρου 117 του Συντάγματος του 1975.

3. Τις διατάξεις του Ν. 998/79 «περί προστασίας των δασών κ.λπ.» και ειδικότερα: α) του άρθρου 41 παράγρ. 1, β) του άρθρου 38 παράγρ. 1.

4. Τις διαταγές του Υπουργείου Γεωργίας: α) 160417/1180/8.7.80, β) 182447/3049/24.9.80.

5. Την αριθ. 2332/22.6.87 πρόταση του Δασαρχείου Ελασσόνας περί κηρύξεως ως αναδασωτέας της αναφερόμενης στο θέμα εκτάσεως που παράνομα εκχερσώθηκε και καταλήφθηκε από το Δημήτριο Τσάτσο ή Μιχάλη του Μιχαήλ, κάτοικο Κρανιάς κατά το μήνα Ιανουάριο 1987, αποφασίζουμε:

Κηρύσσουμε ως αναδασωτέα, με σκοπό τη διατήρηση του χαρακτήρα της δασικής έκτασης, ώστε ν' αποκλεισθεί η διάθεση αυτής για άλλο προορισμό, τη Δημόσια δασική έκταση εμβαδού ενός και 750/1000 (1,750) στρεμμάτων που παράνομα εχχερσώθηκε και καταλήφθηκε από το Δημήτριο Τσάτσο ή Μιχάλη του Μιχαήλ, που βρίσκεται στη θέση «Προφήτης Ηλίας» περιφέρειας της Κοινότητας Κρανιάς Νομού Λάρισας.

Προσδιορίζεται από τα στοιχεία Α, Β, Γ, Δ, Ε, Ζ, Α και έχει όρια:

Ανατολικά: Με δημόσια δασική έκταση.

Δυτικά: Ομοίως ως ανωτέρω.

Βόρεια: Ομοίως ως ανωτέρω.

Νότια: Ομοίως ως ανωτέρω, όπως φαίνεται στο συνημμένο διάγραμμα που αποτελεί αναπόσπαστο μέρος της απόφασης αυτής.


Η δασική βλάστηση θ' αποκατασταθεί με φυσική αναγέννηση (παράγρ. 1 άρθρου 38 Ν. 998/79).

Η απόφαση αυτή να δημοσιευθεί στην Εφημερίδα της Κυβερνήσεως.

Αθήνα, 2 Ιουλίου 1987

Ο Νομάρχης

ΔΗΜ. ΚΟΥΚΟΥΛΑΚΗΣ

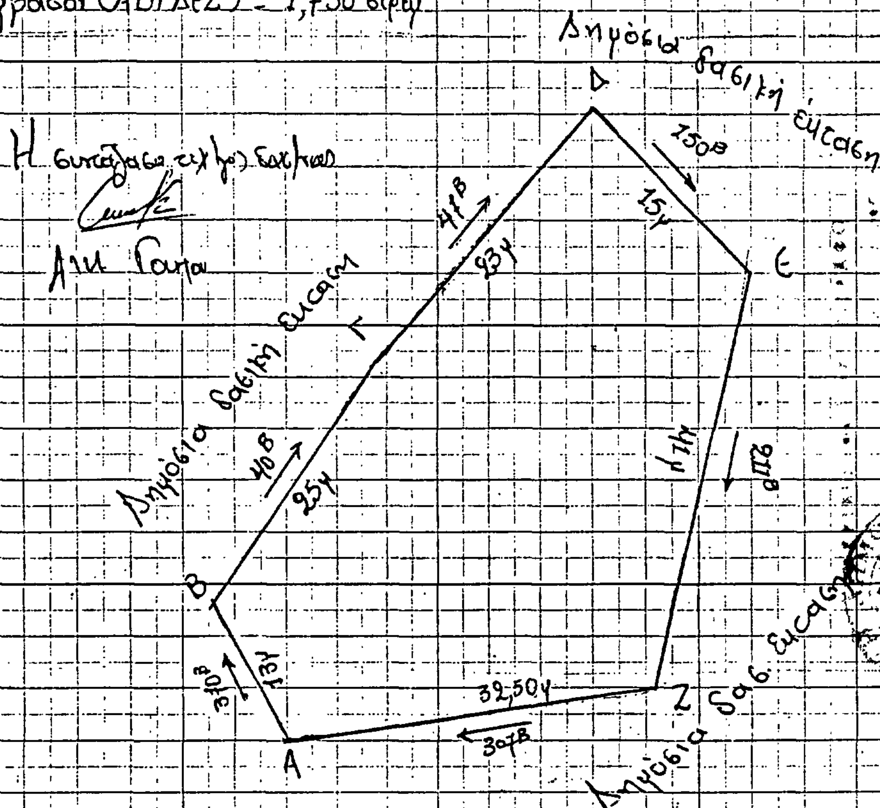

ΠΟΛΕΟΔΟΜΙΑ

ΑΠΟΦΑΣΕΙΣ

Αριθ. ΤΠ 4663 (6)

Τροποποίηση ρυμοτομικού σχεδίου Μώλου Λοκρίδας Ν. Φθιώτιδας ως χώρου πρασίνου – Κοινόχρηστο χώρο.

Ο ΝΟΜΑΡΧΗΣ ΦΘΙΩΤΙΔΑΣ

Μετά από τα παρακάτω δεδομένα:

1. Τις διατάξεις του από 17.7.23 Ν. Δ. «περί σχεδίων πόλεων» όπως μεταγενέστερα τροποποιήθηκαν και συμπληρώθηκαν.

2. Τις διατάξεις του άρθρου 1 των παρ. 1 και 2 του Ν.Δ. 532/70 «περί συμπληρώσεως των διατάξεων περί διοικητικής αποκεντρώσεως».

3. Τις διατάξεις του Ν.Δ. 1018/1971 «περί τροποποιήσεως του Α.Ν. 314/68 «περί παροχής στον Υπουργό Β. Ελλάδος και τους Νομάρχες αρμοδιοτήτων επί θεμάτων εγκρίσεων, επεκτάσεων ή τροποποιήσεων σχεδίων πόλεων και κωμών».

4. Το άρθρο 33 παρ. 2 του Ν. 1337/83 και το Π.Δ. 443 της 2/17.11.83 (ΦΕΚ 165 Α).

5. Τις διατάξεις των άρθρων 18 έως 22 του 11 κεφαλαίου του από 3.4.29 Δ/τος «περί Γενικού Οικοδομικού Κανονισμού του Κράτους».

6. Τις διατάξεις του 8/9.6.73 Ν.Δ. και 1577/1985 Νόμου (ΦΕΚ 210/18.12.85 Α') «περί Γενικού Οικοδομικού Κανονισμού».

7. Την αριθμ. 35/27.6.87 απόφαση του Κοινοτικού Συμβουλίου Κοινότητας Μώλου Λοκρίδας.

8. Την αριθμ. ΤΠ 4620/29.6.87 εισήγηση του ΤΠ και ΠΕ Ν. Φθ/δας.

9. Την αριθμ. 17/1987 (θέμα 1ο) σύμφωνη γνωμοδότηση του Συμβουλίου ΧΟΠ Ν. ΦΘ/δας.

10. Το Ν. 1512/11.1.85 (ΦΕΚ 4Α'/11.1.85).

1. Το αριθ. 183 (ΦΕΚ 70 Α'/5.6.86) Π. Δ/γμα, αποφασίζουμε:

Εγκρίνουμε την τροποποίηση του ρυμοτομικού σχεδίου Μώλου για τη δημιουργία χώρου πρασίνου κοινόχρηστο χώρο περί την πλατεία και στο σημείο όπου η ιδιοκτησία Χρήστου Βασ. Δαλαμάγκα.

Η απόφαση αυτή ισχύει από την ημερομηνία που θα δημοσιευθεί στην Εφημερίδα της Κυβερνήσεως.


Η απόφαση αυτή να δημοσιευθεί στην Εφημερίδα της Κυβερνήσεως.

Λαμία, 30 Ιουνίου 1987

Ο Νομάρχης κ.α.α.

Ο Διευθυντής

ΙΩΑΝΝΗΣ ΚΟΥΜΟΥΤΣΟΣ

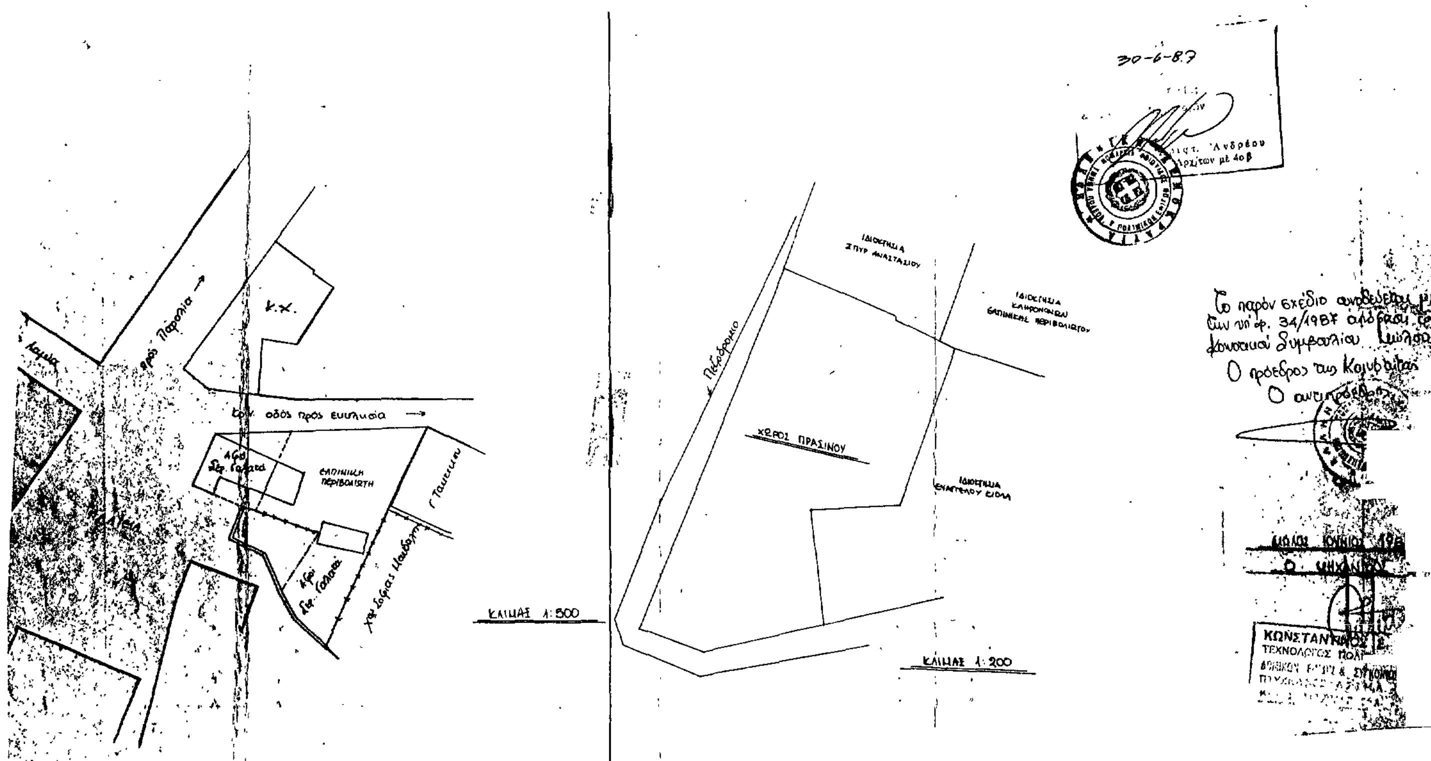

ΑΝΑΚΟΙΝΩΣΕΙΣ

Αριθ. 1551 (7)

Παρακατάθεση αποζημιώσεως ακινήτων που έχουν ρυμοτομηθεί με το εγκεκριμένο ρυμοτομικό σχέδιο Πάτρας για τη διαπλάτυνση της οδού Πατρών – Τριπόλεως, Πατρών – Κλάους από θέση Δροσιά έως χείμαρρο Διακονιάρη και έμπροσθεν του Γενικού Κρατικού Νοσοκομείου Άγιος Ανδρέας.

Ο ΔΙΕΥΘΥΝΤΗΣ ΣΥΓΚΟΙΝΩΝΙΑΚΩΝ ΕΡΓΩΝ
τ. 8ης ΠΥΔΕ

Έχοντας υπόψη:

1. Τις διατάξεις του Ν. Δ/τος 17.7.1923 «περί σχεδίων πόλεων, κωμών και Συνοικισμών τους Κράτους» (ΦΕΚ 228/16.8.23 τεύχ. Α').

2. Τις διατάξεις του Ν. Δ/τος 797/1971 «περί αναγκαστικών απαλλοτριώσεων» (ΦΕΚ 1/1.1.1971 τ. Α').

3. Τις διατάξεις του Π.Δ. αρ. 910/77 «περί Οργανισμού του Υ.Δ.Ε.» (ΦΕΚ 305/Α'/10.10.1977).

4. Το Π.Δ. 39/83 για μεταβίβαση αρμοδιοτήτων του Υ.Δ.Ε. στις Περ/κές Υπηρεσίες (ΦΕΚ 25/Α/16.2.83).

5. Τον πίνακα παρακατάθεσης της αποζημίωσης που καθορίστηκε με την 598/16.2.87 απόφαση της Δ/νσης Σ. Έργων της τ. 8ης ΠΥΔΕ για τα ακίνητα που ρυμοτομήθηκαν με το εγκεχριμένο ρυμοτομικό σχέδιο πόλεως Πατρών στην υπόψη περιοχή για τη διαπλάτυνση της Ε.Ο. Πατρών – Τριπόλεως που επισπεύδει το Δημόσιο βάσει της ΒΣ1β/5/137–Π/30.5.85 απόφασης Υπουργού Δ.Ε. (ΦΕΚ 300/Δ'/ 4.7.85) και σύμφωνα με τις ενδείξεις των 16/85 και 20/85 πράξεων αναλογισμού.

Ειδοποιούμε τα πρόσωπα που έχουν ή αξιώνουν εμπράγματα δικαιώματα στα παραπάνω ακίνητα, ότι η αποζημίωση των οικοπεδικών εκτάσεων που έχουν ρυμοτομηθεί και των επικειμένων τους, όπως σημειώνονται στα στοιχεία προδικασίας του άρθρου 5 του Ν. 653/1977, έχει κατατεθεί το Ταμείο Παρακαταθηκών και Δανείων Πατρών, ύστερα από συμψηφισμό δικαιωμάτων και υποχρεώσεων για καθεμιά διαχεχριμένη ιδιοκτησία που προβλέπει το άρθρο 6 του Ν. 5269/31 και με την έκδοση του Γραμματίου Παρακαταθήκης Νο 15148/ 8.4.87 για συνολικό ποσό 6.082.490 δρχ. και 12.408.800 δρχ. = 18.491.290 δρχ.

Η παρακατάθεση της παραπάνω αποζημίωσης έγινε υπέρ των παροδίων ιδιοκτησιών όπως αναλυτικά αναγράφονται στους (2) πίνακες συμψηφισμού των 18/85 και 20/85 πράξεων στο υπόψη τμήμα της διαπλατυνομένης εθν. οδού Πατρών – Τριπόλεως – Καλαβρύτων και θα καταβληθεί μόνο στα πρόσωπα που θα αναγνωρισθούν δικαιούχοι με απόφαση του Μονομελούς Πρωτοδικείου Πατρών.

Πάτρα, 1 Ιουλίου 1987
Ο Διευθυντής
ΚΩΝ. ΤΣΟΥΜΑΝΗΣ

(8)

Ειδοποίηση παρακατάθεσης και συμψηφισμού αποζημιώσεως για τη συντέλεση προσκυρώσεων τμημάτων οικοπέδων στη Θεσσαλονίκη.

1. Με την υπ' αριθμ. 4752/82 πράξη τακτοποιήσεως και αναλογισμού αποζημιώσεως του Γραφείου Πολεοδομίας Θεσσαλονίκης που κυρώθηκε με την υπ' αριθμ. ΔΠ/ΤΑ 5737/83 απόφαση της Νομαρχίας Θεσσαλονίκης προσκυρώνονται τα τμήματα με τα στοιχεία:

α) 68ερ–67ερ–1–68ερ επιφ. 11,70 $μ^2$ ιδιοκτησίας του Δήμου Θεσσαλονίκης.

β) 7–9–10–11–7 επιφ. 2,70 $μ^2$ και 11–10–13–12–11 επιφ. 11,50 $μ^2$ ιδιοκτησίας Αγγελικής Τσιοπούλου.

γ) 5–4–7–6–5 επιφ. 14,70 $μ^2$ ιδιοκτησίας Φλάβιας συζ. Δημητρίου Ταμπακούλη.

2. Με την υπ' αριθμ. 1690/87 απόφαση του Μονομελούς Πρωτοδικείου Θεσσαλονίκης η προσωρινή τιμή μονάδος αποζημιώσεως όλων των παραπάνω τμημάτων ορίστηκε σε 50.000 το τ.μ.

3. Η Φλάβια Ταμπακούλη που είναι ιδιοκτήτρια του υπέρ ου η προσκύρωσις ακινήτου και υπόχρεη σε καταβολή αποζημιώσεως ως προς το Δήμο Θεσσαλονίκης, κατέθεσε για το σκοπό αυτό στο υποκατάστημα Θεσ/νίκης του Ταμείου Παρακαταθηκών και Δανειών με το υπ' αριθμ. 395501/30.6.87 γραμμάτιο συστάσεως παρακαταθήκης το ποσό των 575.000 υπέρ του φερομένου δικαιούχου Δήμου Θεσσαλονίκης. Το γραμμάτιο αυτό κατατέθηκε νομίμως στη συμβολαιογράφο Θεσσαλονίκης Χαρίκλεια Εμμανουηλίδου Καραμπάτσου με την υπ' αριθμ. 825/30.6.87 πράξη της.

4. Η αυτή ως άνω, Φλάβια Ταμπακούλη, ως προς την Αγγελική Τσιοπούλου είναι συγχρόνως υπόχρεη καταβολής αλλά και δικαιούχος εισπράξεως αποζημιώσεως δεδομένου ότι στις ιδιοκτησίες τους επέρχονται εκατέρωθέν αμοιβαίες προσκυρώσεις. Προς απόσβεση της προς καταβολή αποζημιώσεως υποχρεώσεώς της η Φλάβια Ταμπακούλη, με την υπ' αριθμ. 2770α/24.6.87 έκθεση του δικαστικού Επιμελητού Βασιλείου Κιτσούλη κοινοποίησε προς την Αγγελική Τσιοπούλου την από 16.6.87 Δήλωση Συμψηφισμού με την οποία, κατ' άρθρο 440 ΑΚ, επέρχεται πλήρης απόσβεση του οφειλομένου προς την Αγγελ. Τσιοπούλου ποσού των δρχ. 710.000 – (2,70 + 11,50 = 14,20 × 50.000).

Σύμφωνα με το Νόμο γίνεται η παρούσα ειδοποίηση για να δημοσιευθεί στην Εφημερίδα της Κυβερνήσεως και να επέλθουν τα νόμιμα αποτελέσματά της.

Θεσσαλονίκη, 1 Ιουλίου 1987
Ο Δικηγόρος
ΓΕΩΡΓΙΟΣ ΒΛΑΔΕΝΙΔΗΣ
(Αριθ. διπλ. Ζ' Δημ. Ταμ. Θεσ/κης 9857978/2.7.87)

(9)

Ειδοποίηση για τη γενόμενη παρακατάθεση αποζημιώσεως από απαλλοτρίωση (προσκύρωση).

Με το 395530/30.6.1987 γραμμάτιο συστάσεως παρακαταθήκης του Ταμείου Παρακαταθηκών και Δανείων Υπ/τος Θεσσαλονίκης, κατέθεσα το ποσό των ογδόντα εννιά χιλιάδων εκατό δραχμών (89.100) για αποζημίωση τμήματος οικοπέδου με τα στοιχεία 14–15–16–14 εμβαδού 2,70 τ.μ. που φέρεται ως ιδιοκτησία των 1) Λαζάρου Κατσουγιάννη, 2) Δημητρίου Κωστογιάννη, 3) Ιωάννου Κρασά, 4) Γεωργίου Κατέβα, 5) Στυλιανού Κυπριανού, 6) Ευαγγέλου Κυπριανού, 7) Αικατερίνης Κυπριανού, 8) Βασιλικής Κυπριανού, 9) Μερόπης Κιορπέ, 10) Ανδρέα Συμεωνίδη, 11) Φανής Συμεωνίδου, 12) Αθηνάς Καραγιαννίδη, στην 4182/1979 πράξη τακτοποιήσεως του Πολεοδομικού Γραφείου Θεσσαλονίκης που εγκρίθηκε με την ΔΠ/ΓΑ 35210/1983 απόφαση της Νομαρχίας Θεσσαλονίκης, της προσωρινής τιμής που ορίσθηκε με την 3981/1987 απόφαση του Μονομελούς Πρωτοδικείου Θεσσαλονίκης (Ειδική Διαδικασία) κατά Τ.Μ. σε 33.000 δραχμές. Η παραπάνω αποζημίωση που παρακατατέθηκε είναι αποδοτέα μόνο στους κατά νόμο αναγνωρισθησομένους δικαιούχους. Το παραπάνω γραμμάτιο συστάσεως παρακαταθήκης κατατέθηκε στη Συμβολαιογράφο Θεσ/κης Ευσταθία Γεωργιάδου – Μαχρίδου και συντάχθηκε η 12.223/30 Ιουνίου 1987 Πράξη καταθέσεως.

Θεσσαλονίκη, 1 Ιουλίου 1987
Ο Πληρεξούσιος Δικηγόρος
ΑΝΑΣΤΑΣΙΟΣ Κ. ΣΠΥΡΟΥ
(Αριθ. διπλ. Δημ. Ταμ. Δικ. Εισ. Αθ. 9893541/6.7.87)

ΑΠΟ ΤΟ ΕΘΝΙΚΟ ΤΥΠΟΓΡΑΦΕΙΟ